

PROJECT TITLE

NOTE


NO.	DATE	REVISION DESCRIPTION	BY	APP.

구조	
무대기계/조명	
건축용량	
기계	
전기/통신/소방	

DRAWING TITLE  
**대공연장 2층 인프라설비 상세도**

DATE	SCALE
APPROVED	A1 1/100 A3 1/200
CHECKED 2	DRAWING NO
DRAWING	AV-002
SHEET NO	

**2** 대공연장 2층 인프라설비 상세도  
 A3:1/200

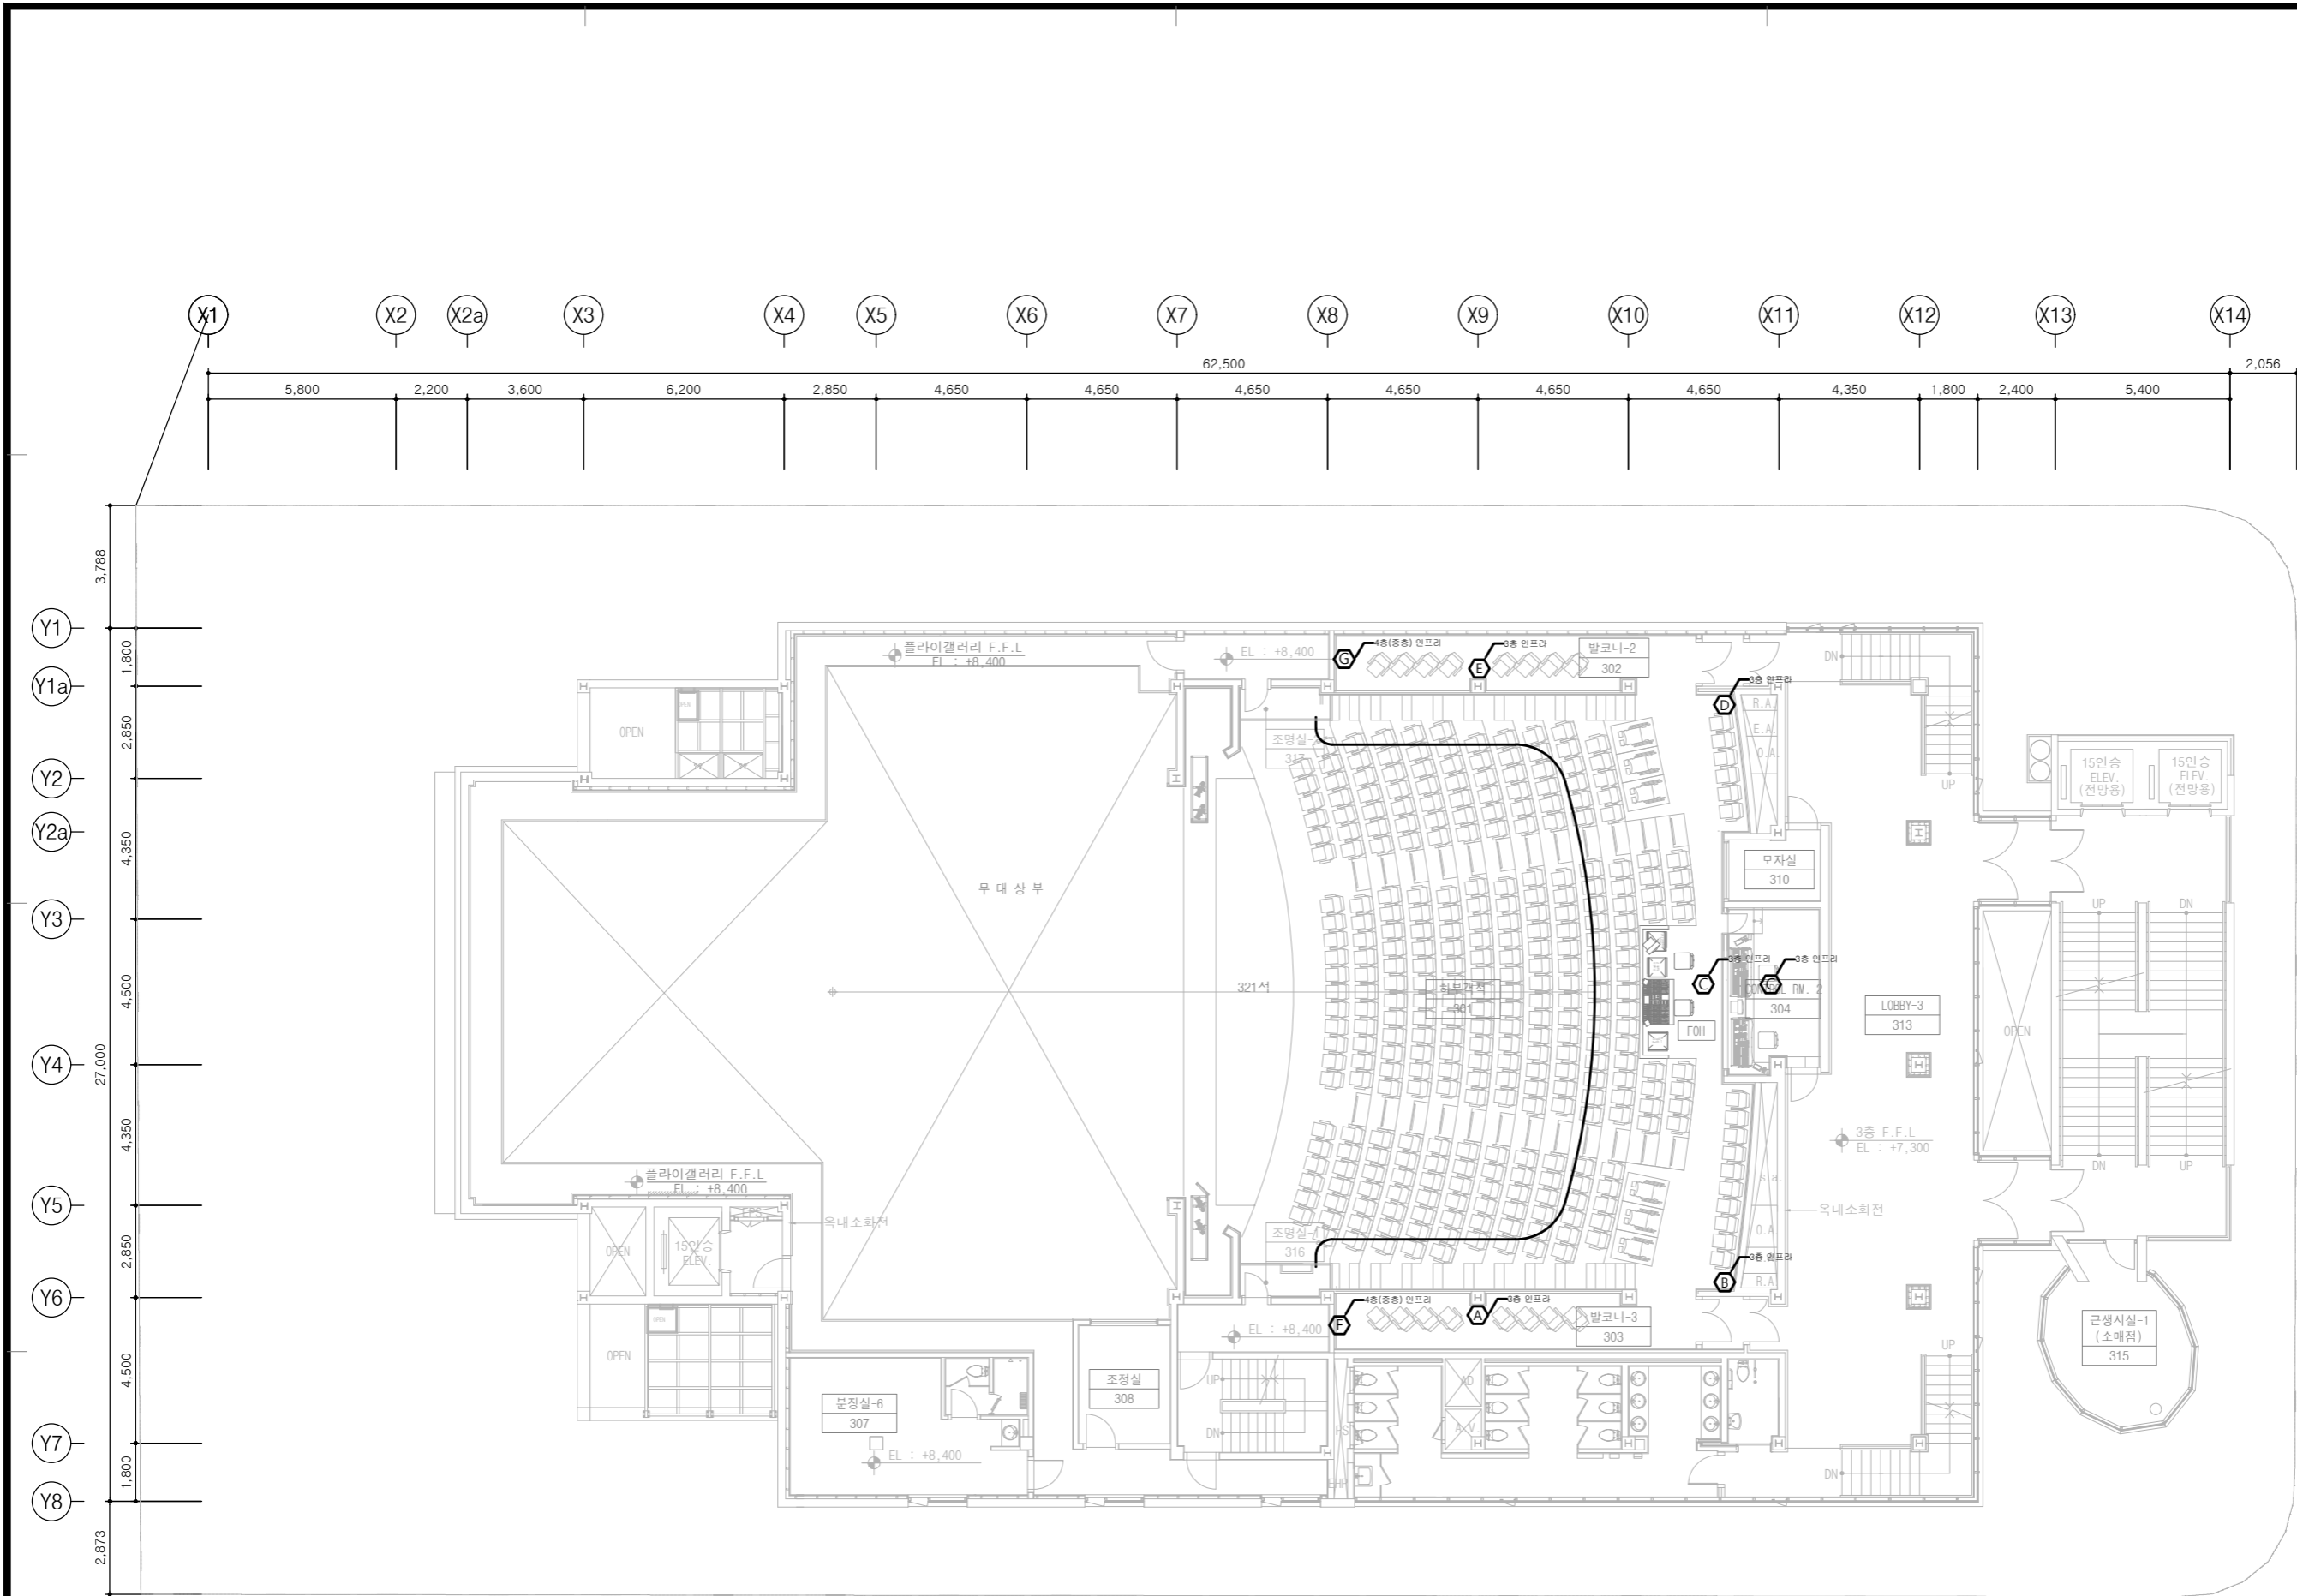

PROJECT TITLE

NOTE

NO.	DATE	REVISION DESCRIPTION	BY	APP.

구조	
무대기계/조명	
건축용량	
기계	
전기/통신/소방	

DRAWING TITLE  
**대공연장 3층 인프라설비 상세도**

DATE	SCALE
APPROVED	A1 1/100 A3 1/200
CHECKED 2	DRAWING NO
DRAWING	AV-003
SHEET NO	

**3** 대공연장 3층 인프라설비 상세도  
 A3:1/200