



# 한국관 정면도1

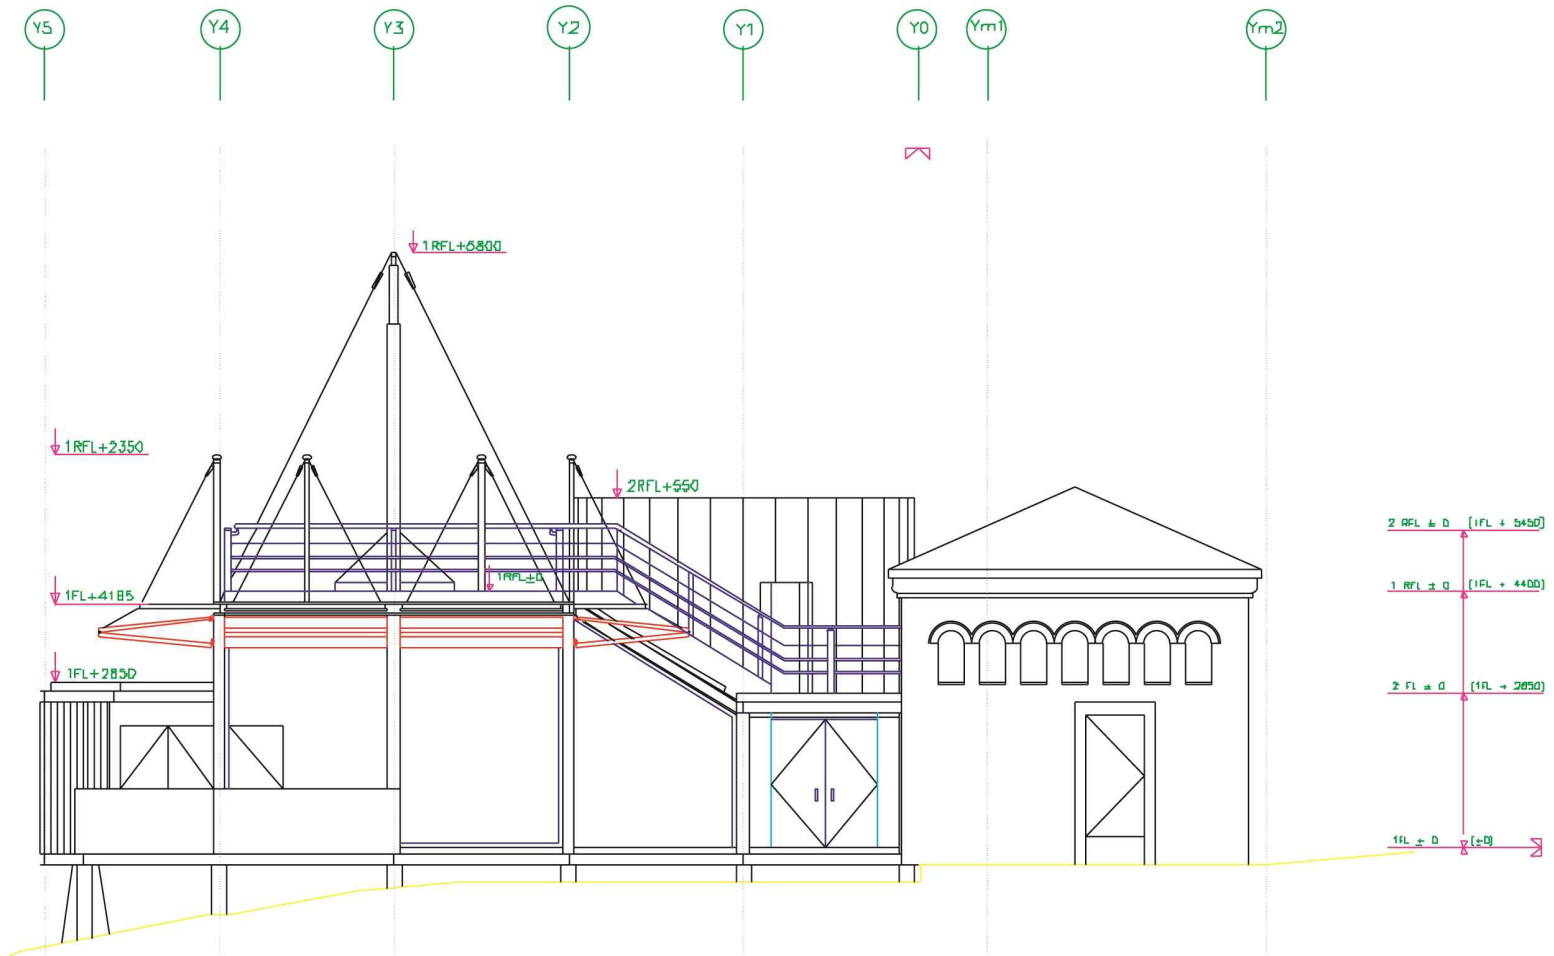

ELEVATION WEST




# 한국관 정면도2

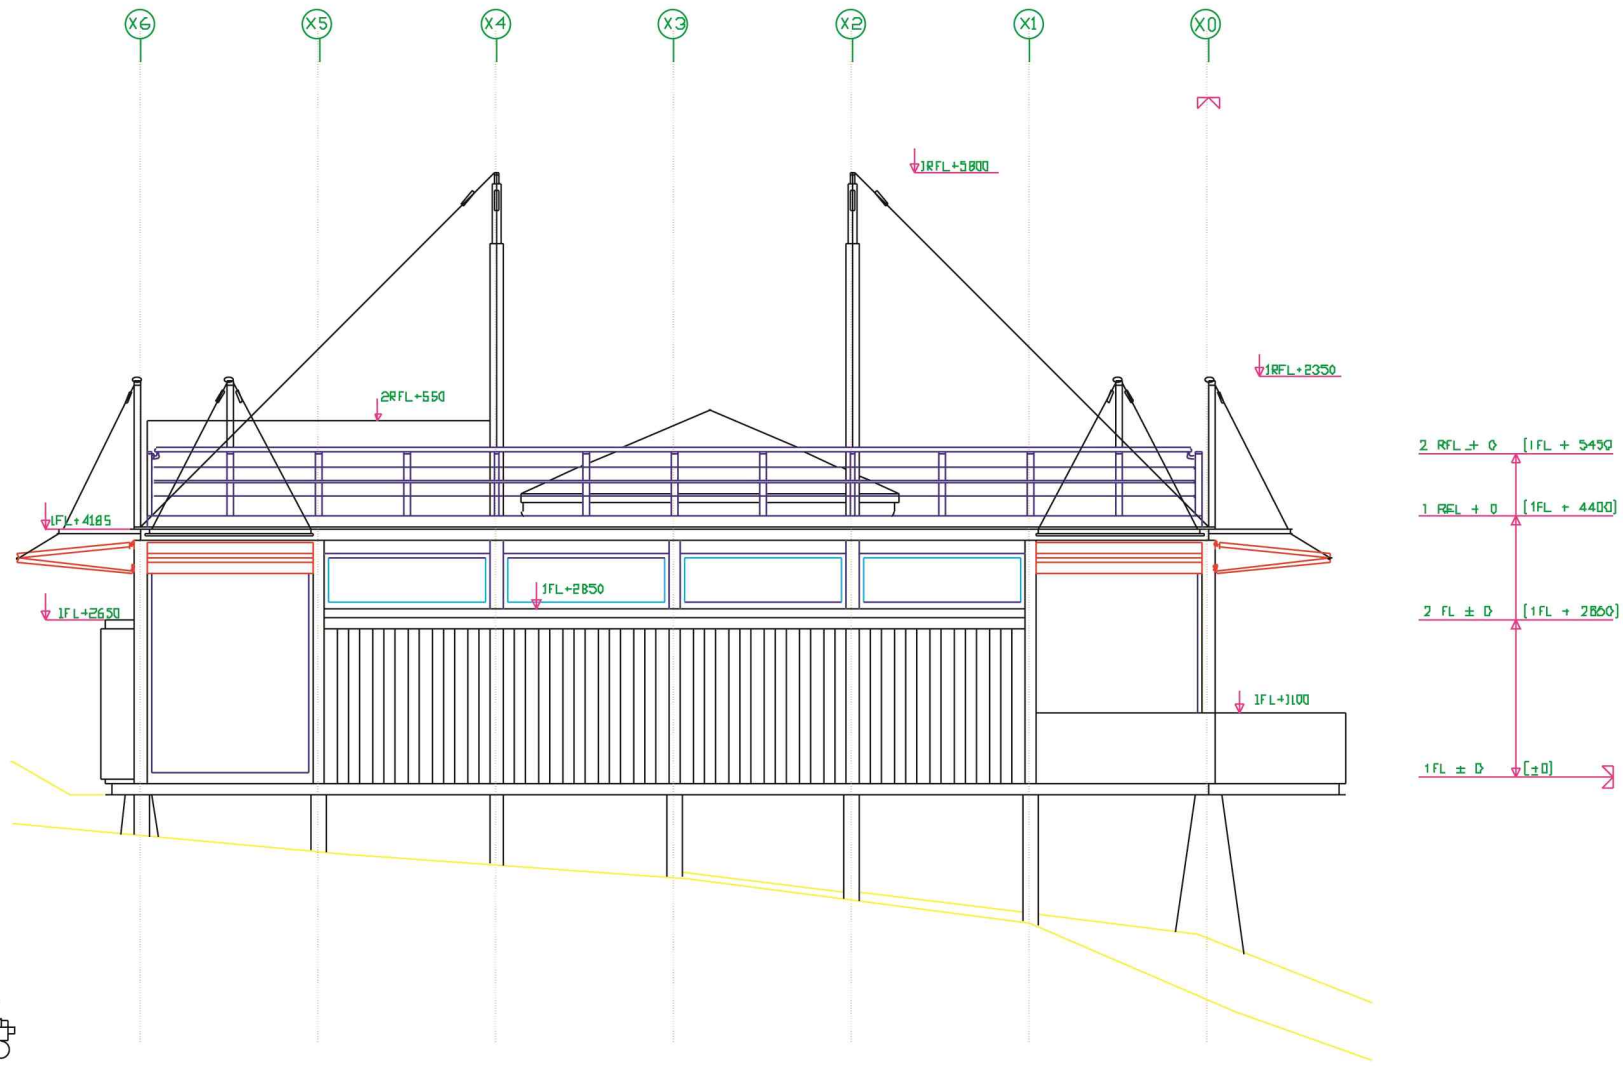

ELEVATION NORTH

# 한국관 정면도3

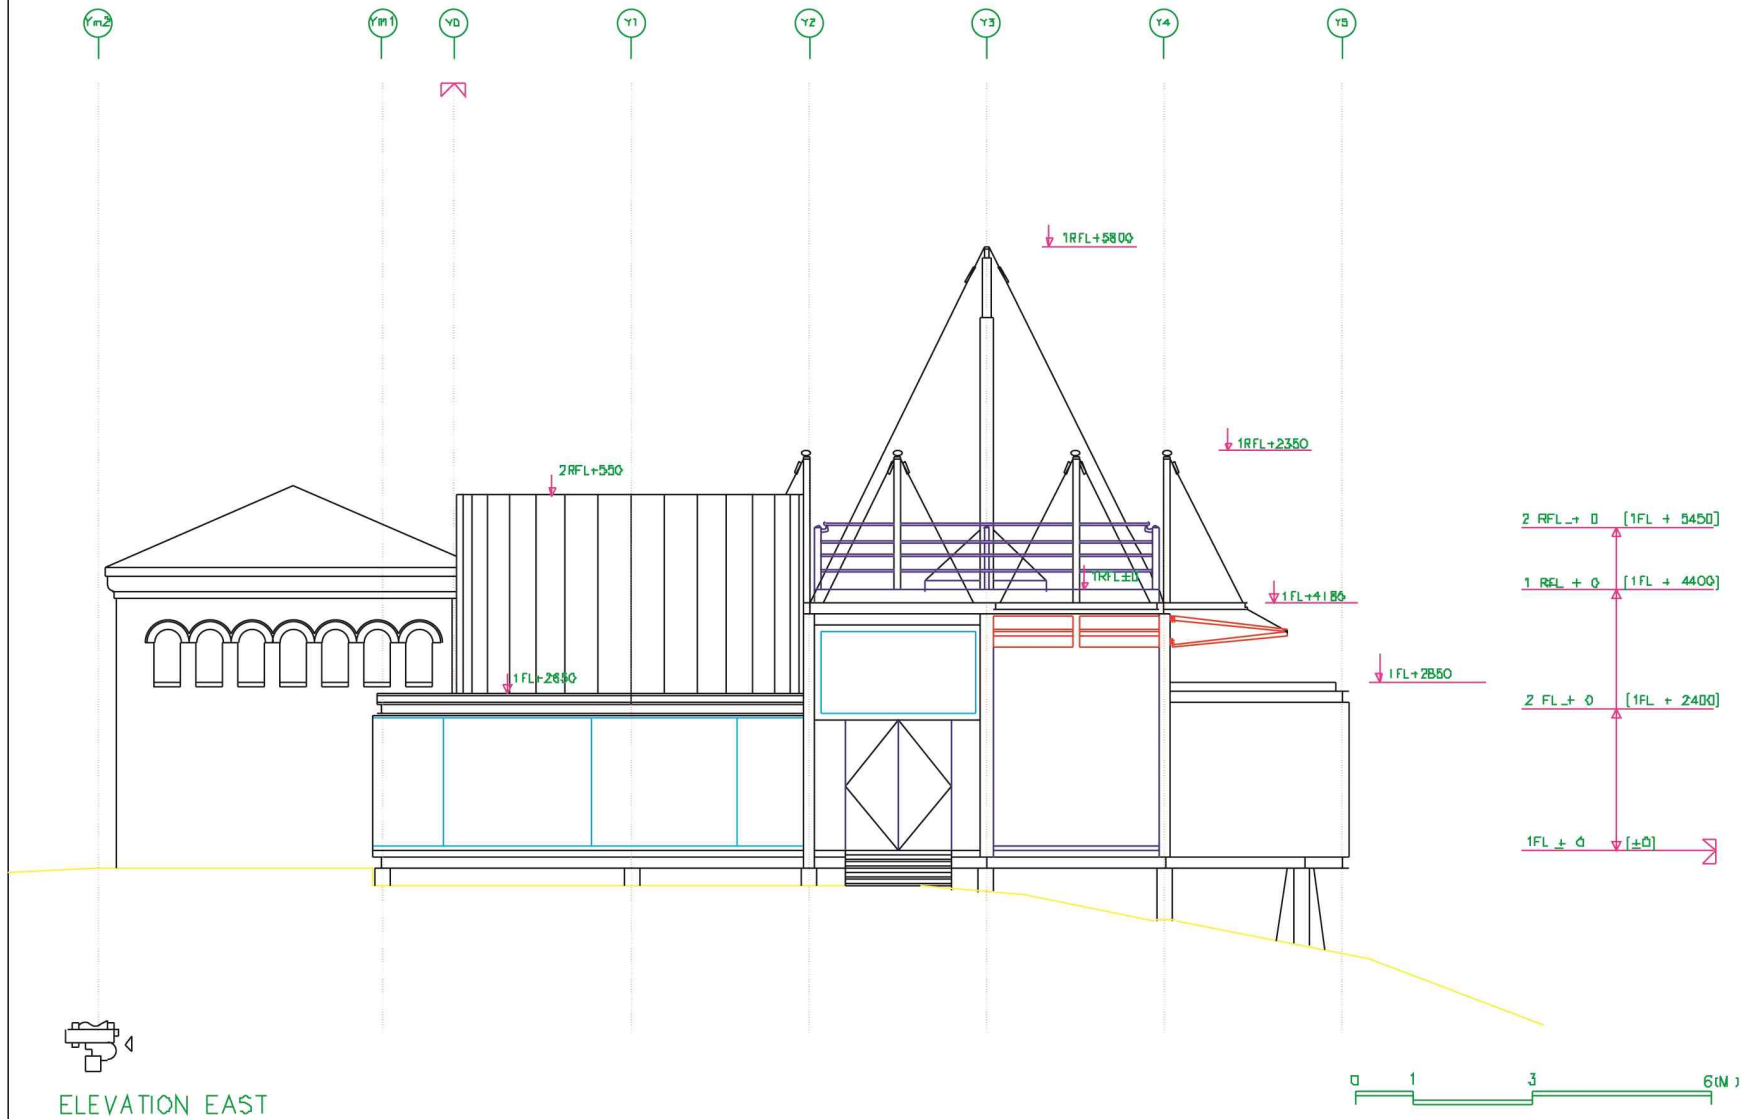

NEW PAVILION OF KOREAN REPUBLIC AT BIENNALE GARDENS VENICE

SEA Chul Kim and Associates con F. Mancini

SCALE 50/100(A1)


DATE DEC 5 1984

CHECKED


APPROVED

07/33



# 한국관 정면도4

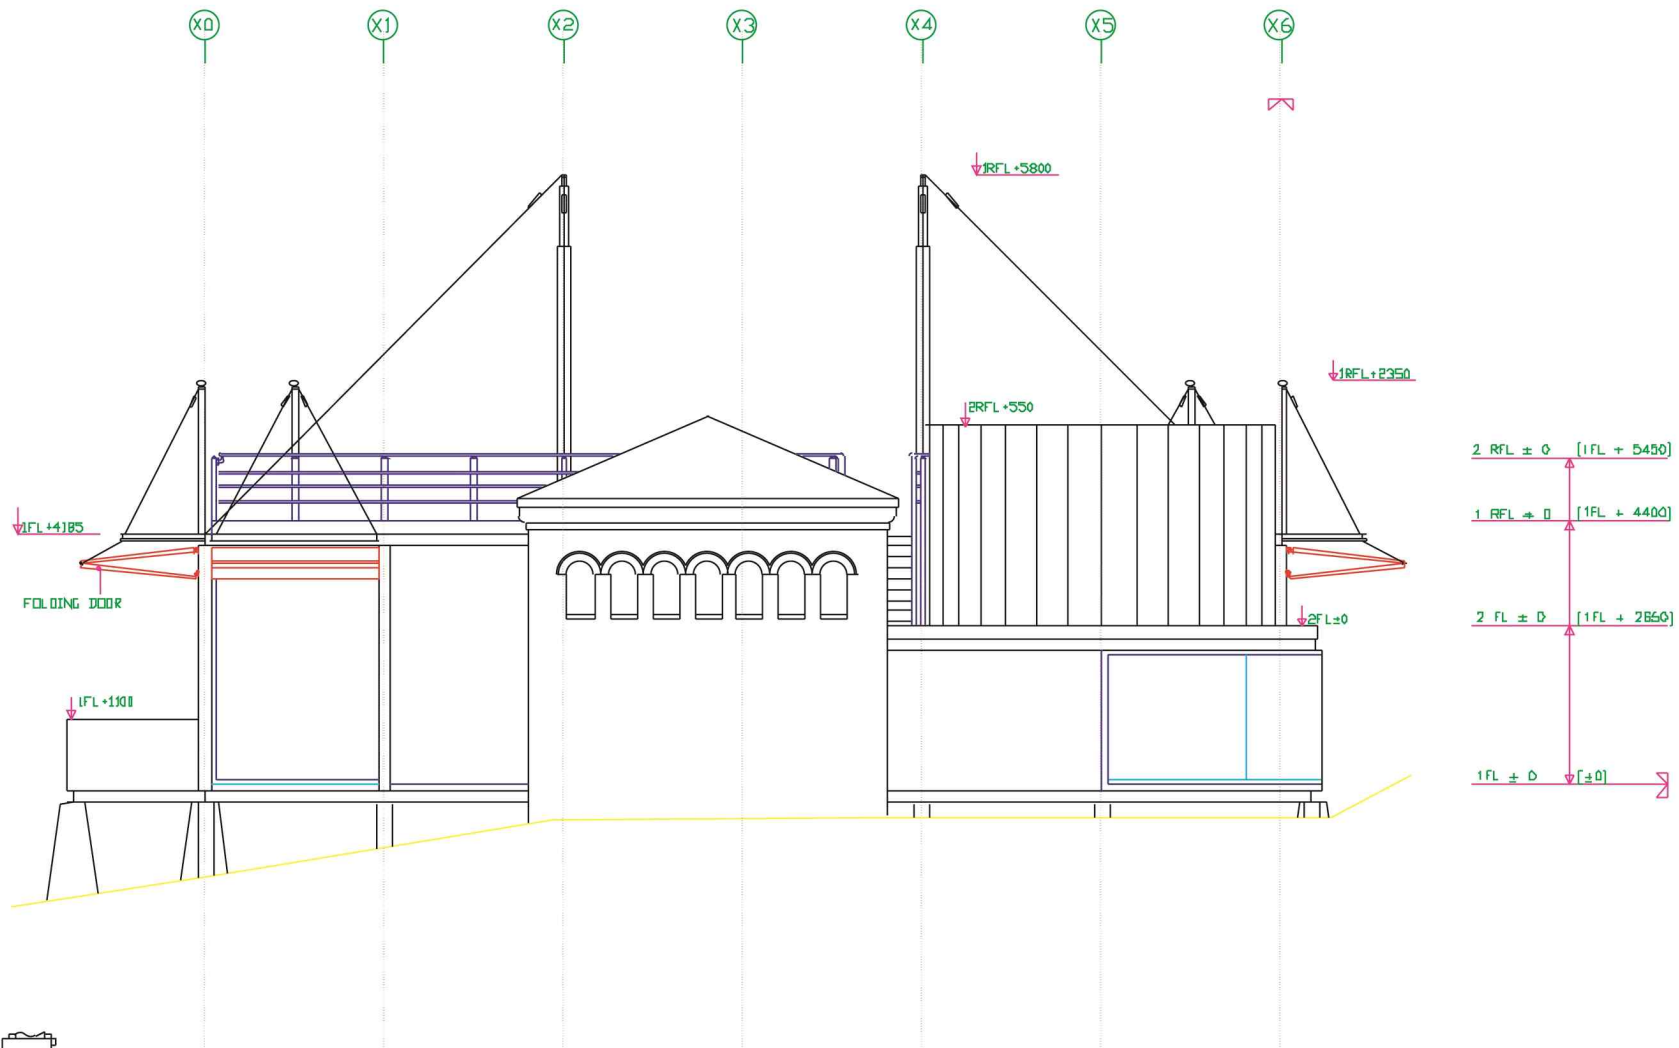

ELEVATION SOUTH

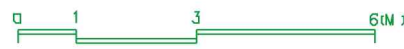


# 한국관 측면도1

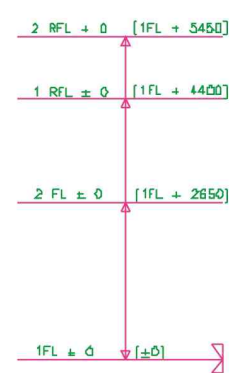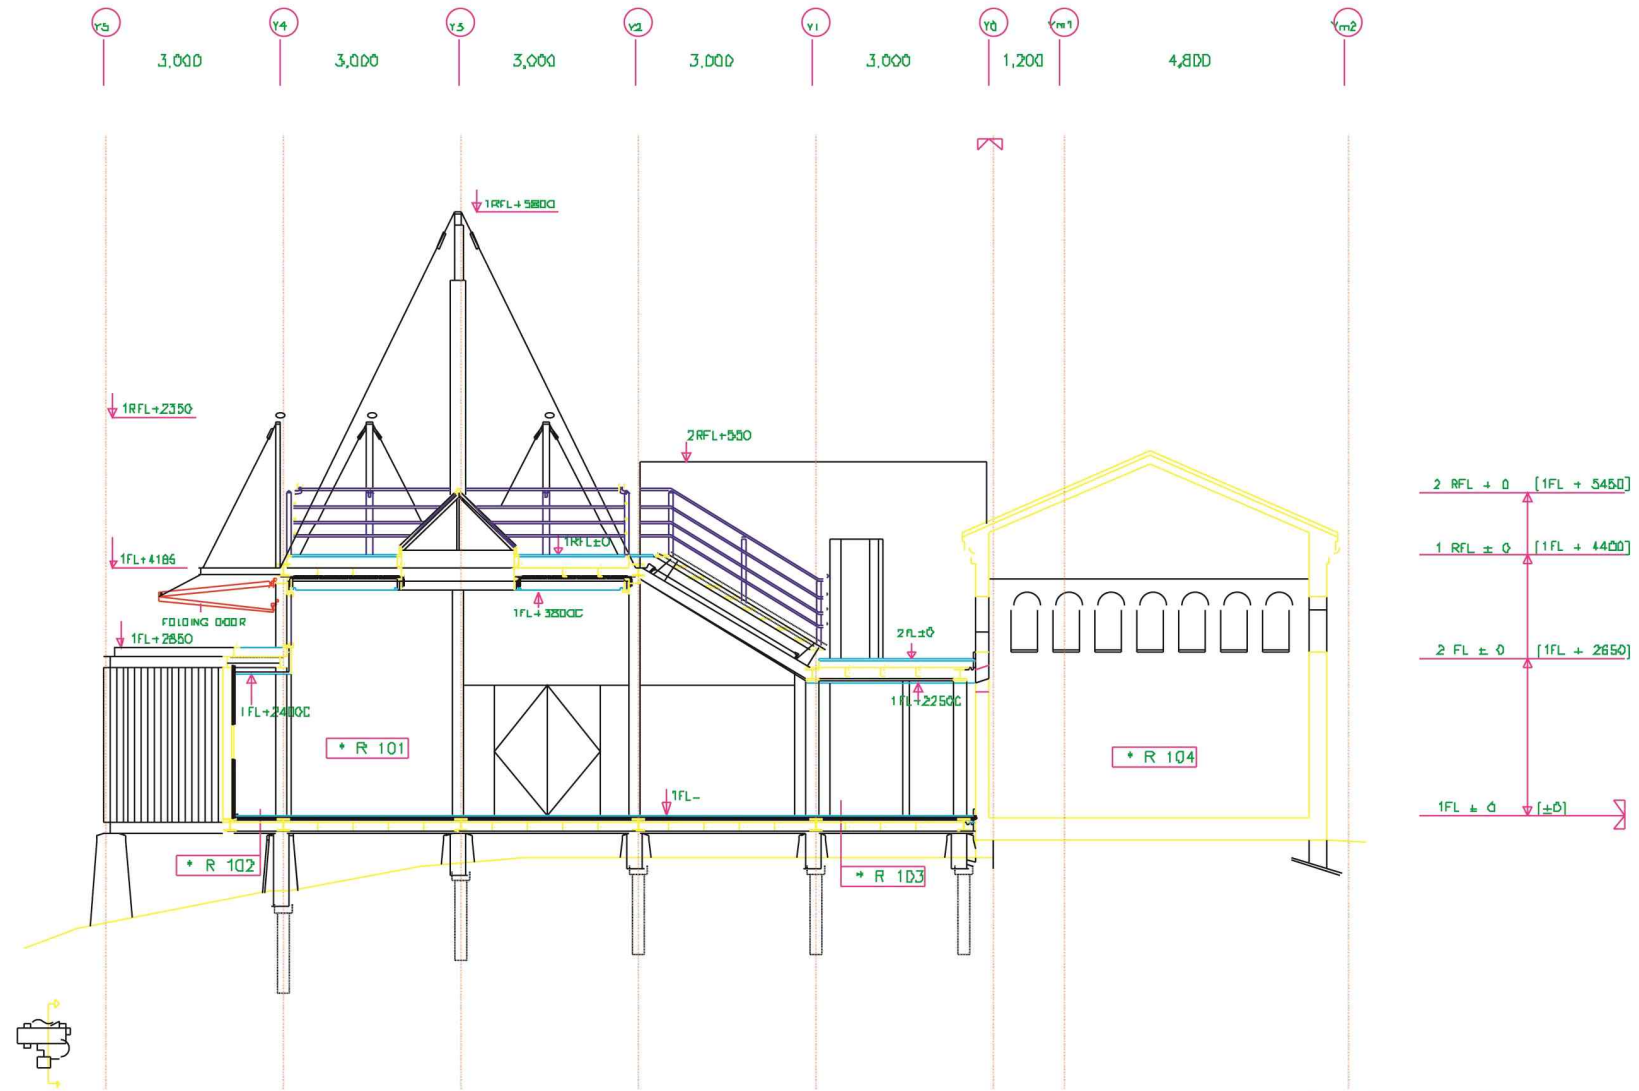

SECTION AA'



# 한국관 측면도2

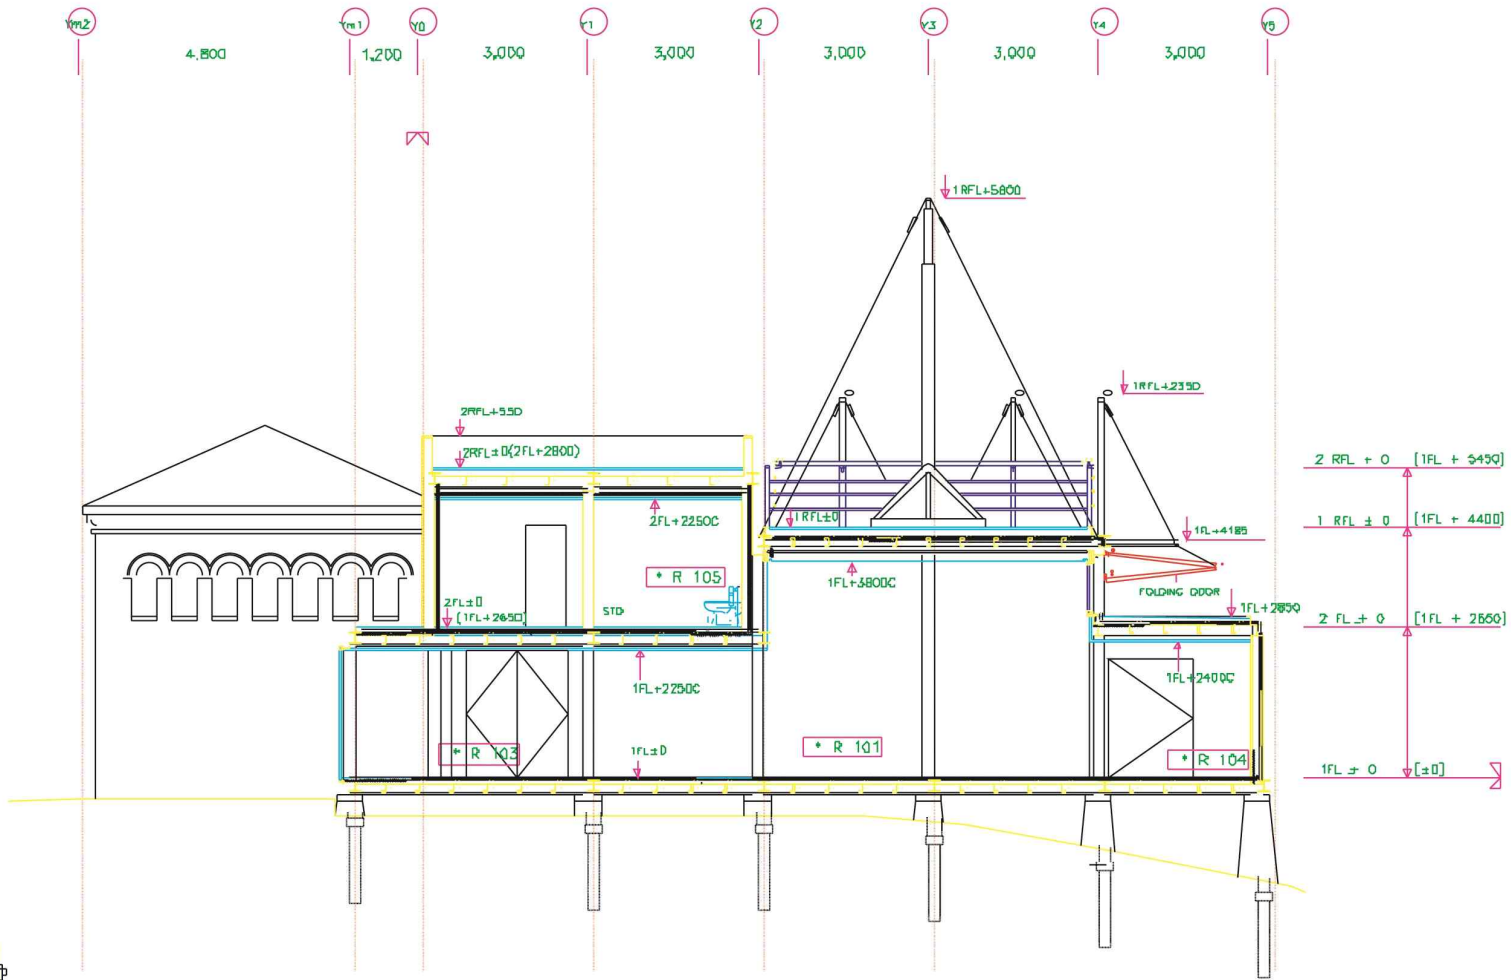

SECTION BB'



NEW PAVILION OF KOREAN REPUBLIC AT BIENNALE GARDENS VENEZIA

VENZIA Chul Kim and Associates con F. Mancini

SCALE 1/40(A1)

DATE DEC.5 1994


FORM

APPROVED


11

33

# 한국관 측면도3

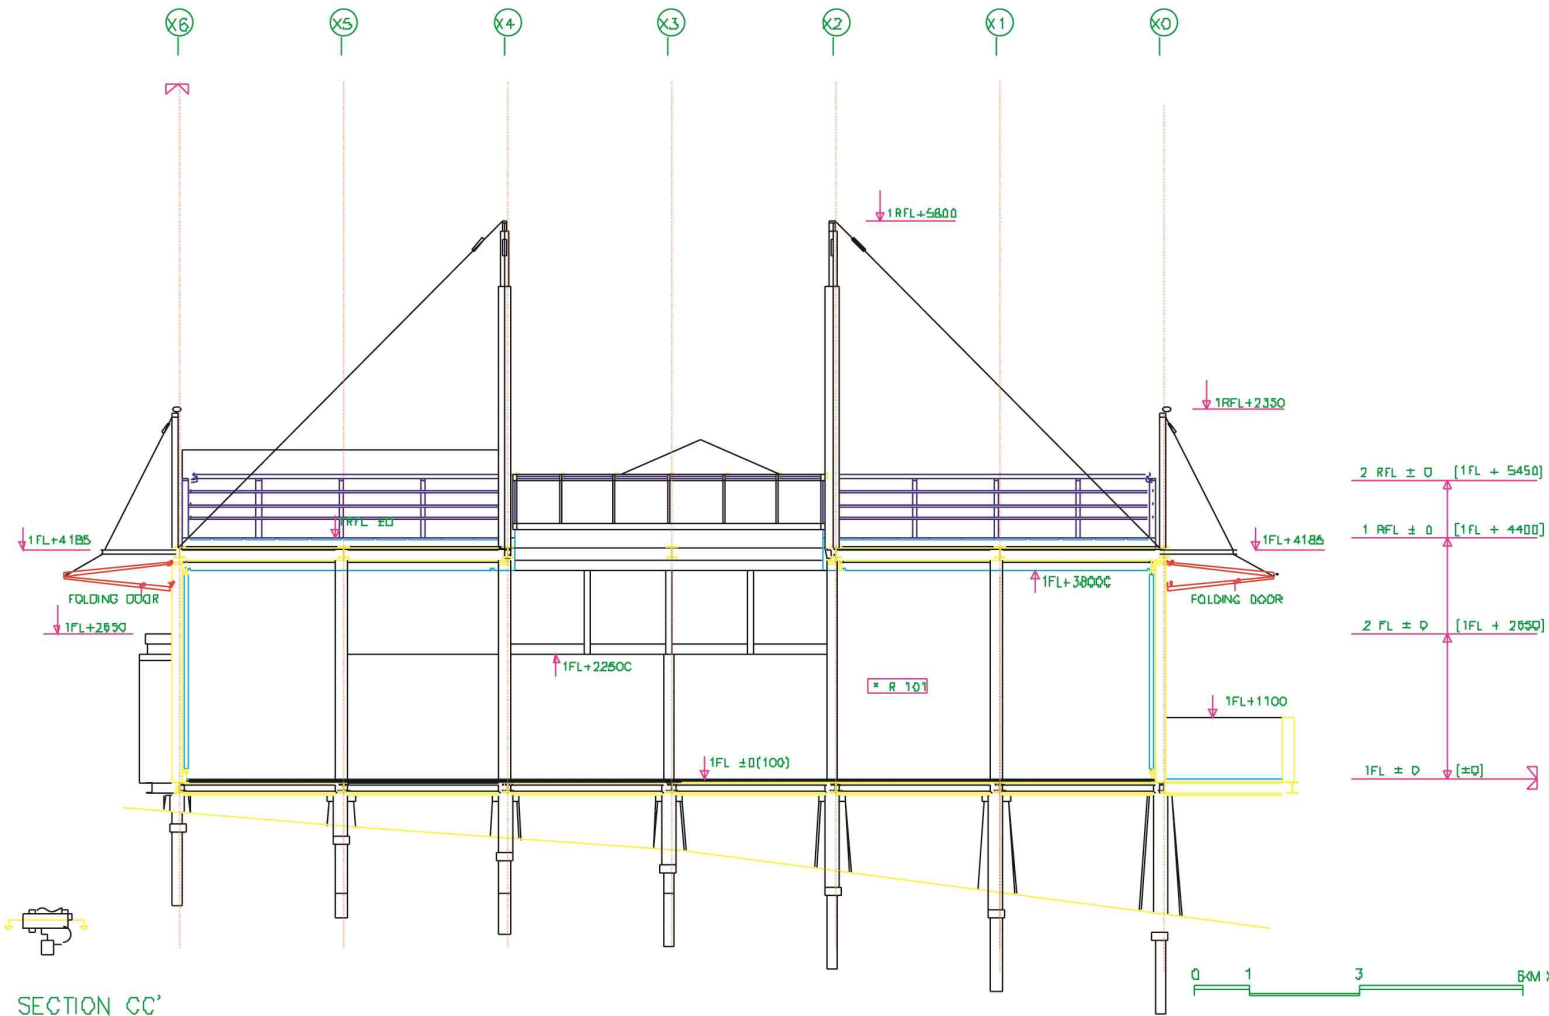

# 한국관 측면도4

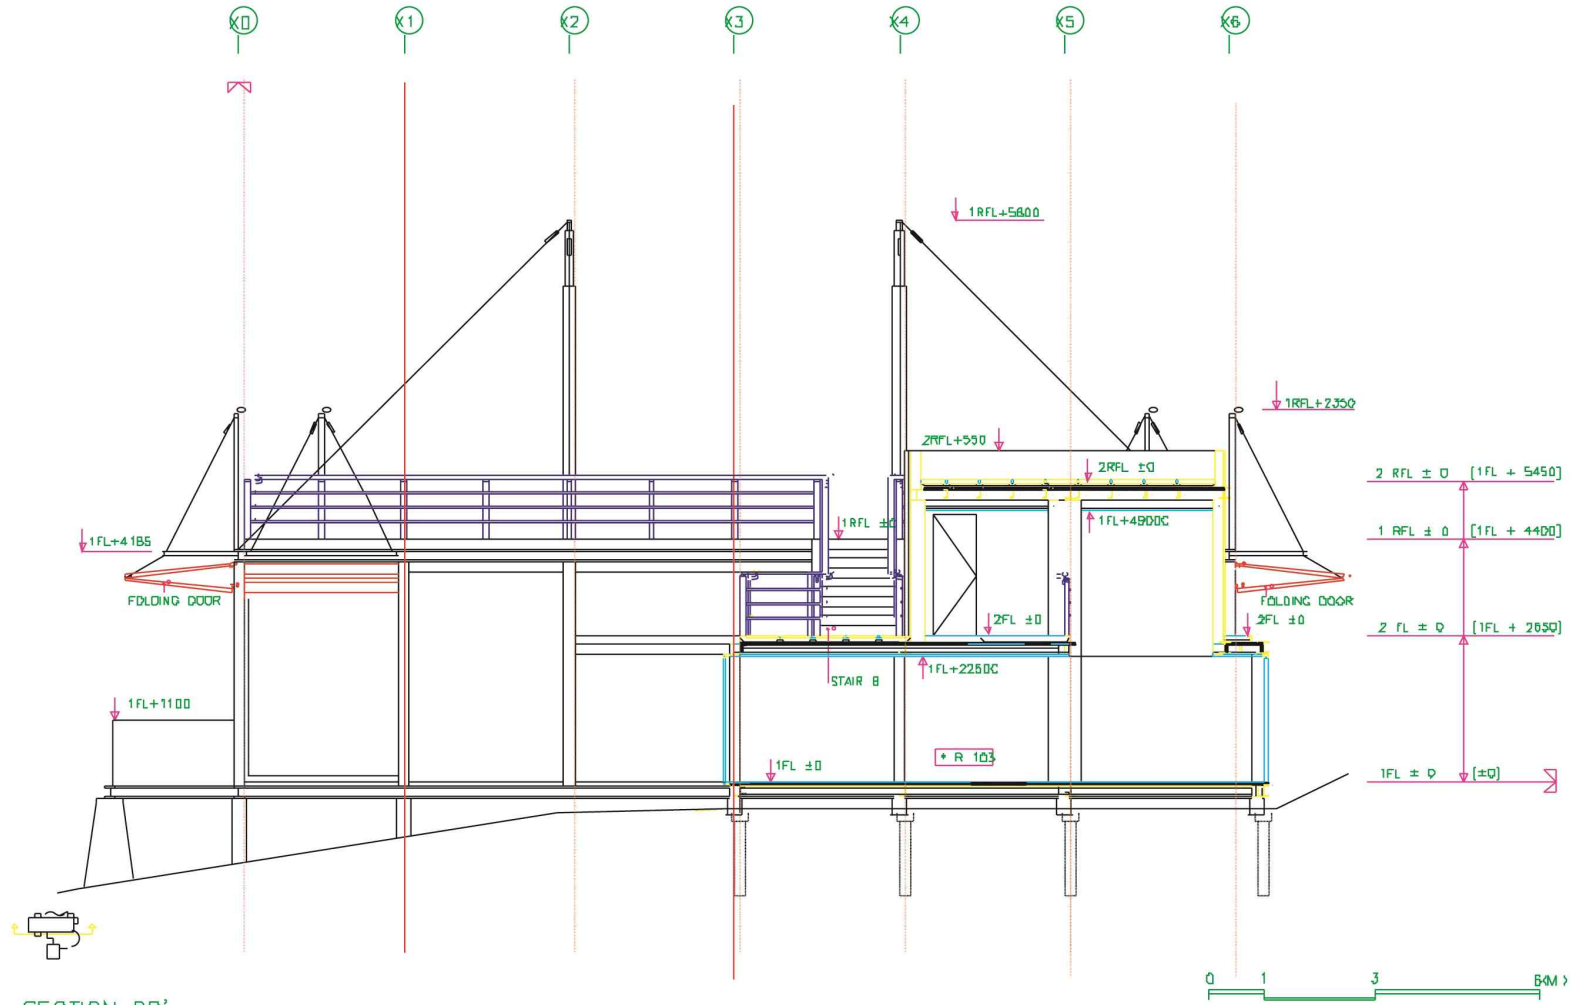


SECTION DD'

# 한국관 평면도1

- \* R 101 = EX . R 01  
101 101 2000
- \* R 102 = EX . R 02  
102 102 2000
- \* R 103 = EX . R 03  
103 103 2000
- \* R 104 = EX . R 04  
104 104 2000


W: dry wall  
 CW: surface wall  
 (C)H: glass  
 (S): heavy concrete panel  
 Note: all finished on hatching panel

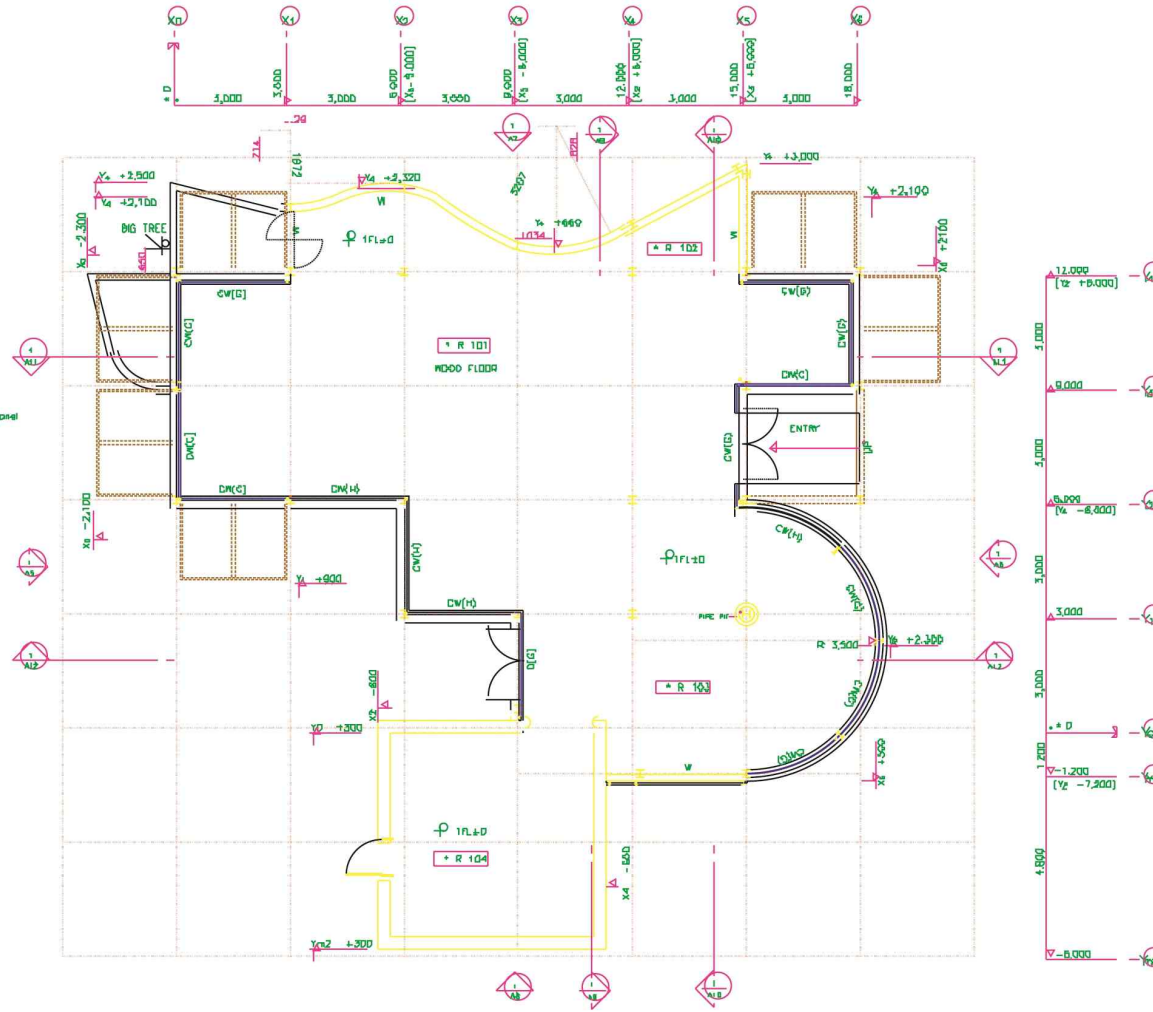

FIRST FLOOR PLAN




# 한국관 평면도2

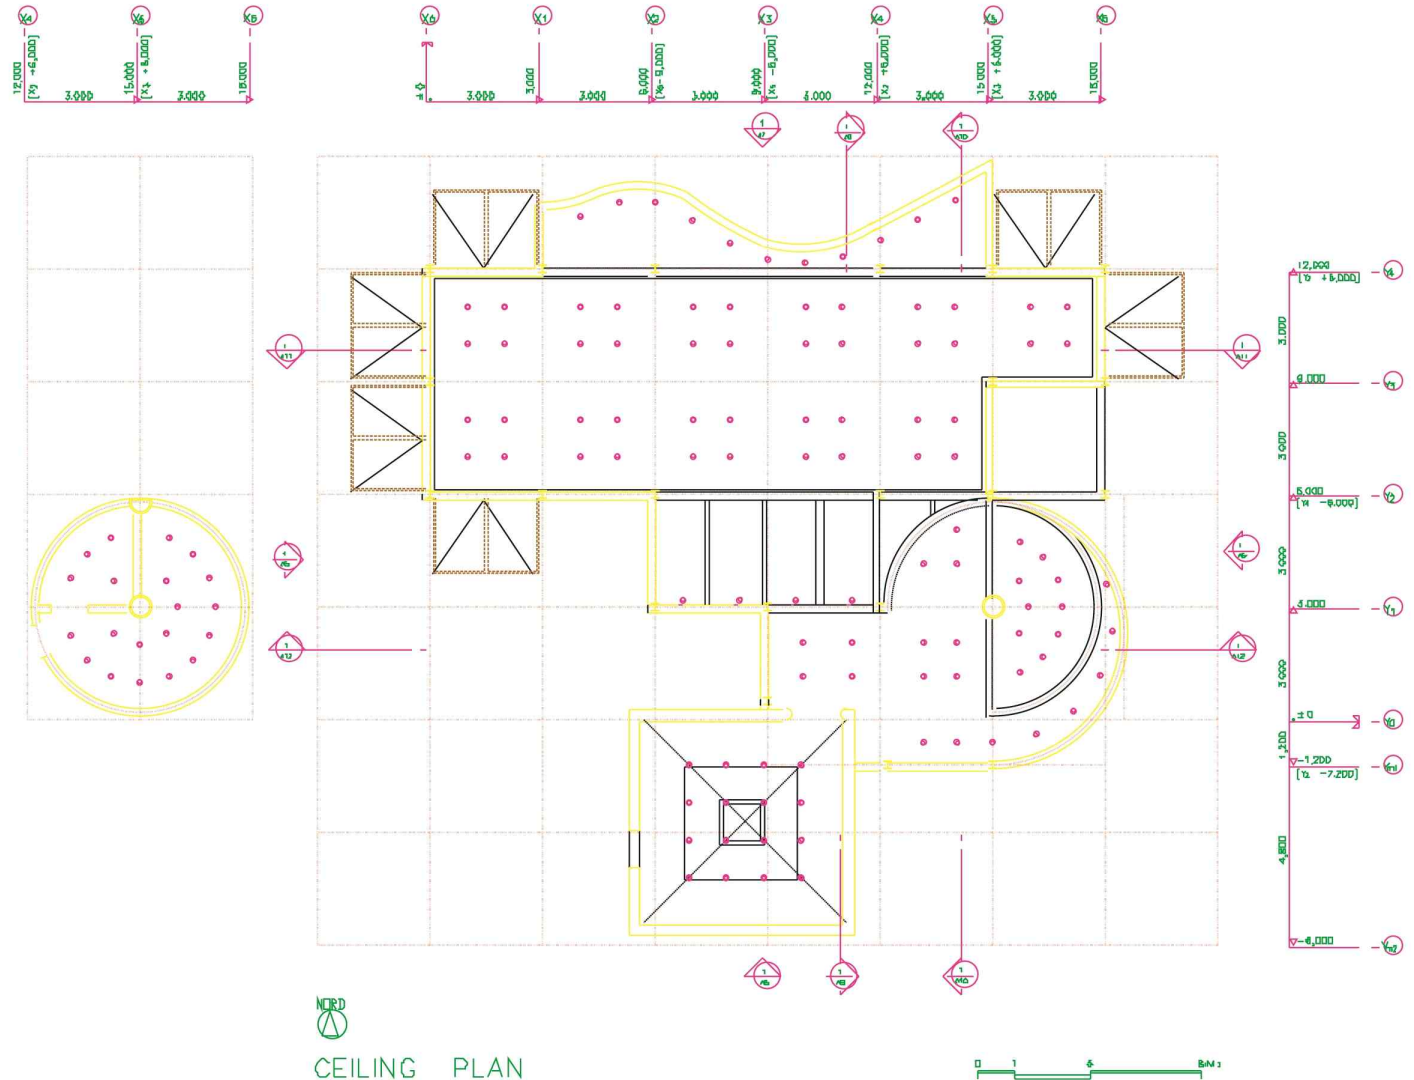

CEILING PLAN

# 한국관 평면도3


\*ROOF ALL WOOD FLOOR  
S: SLOPE

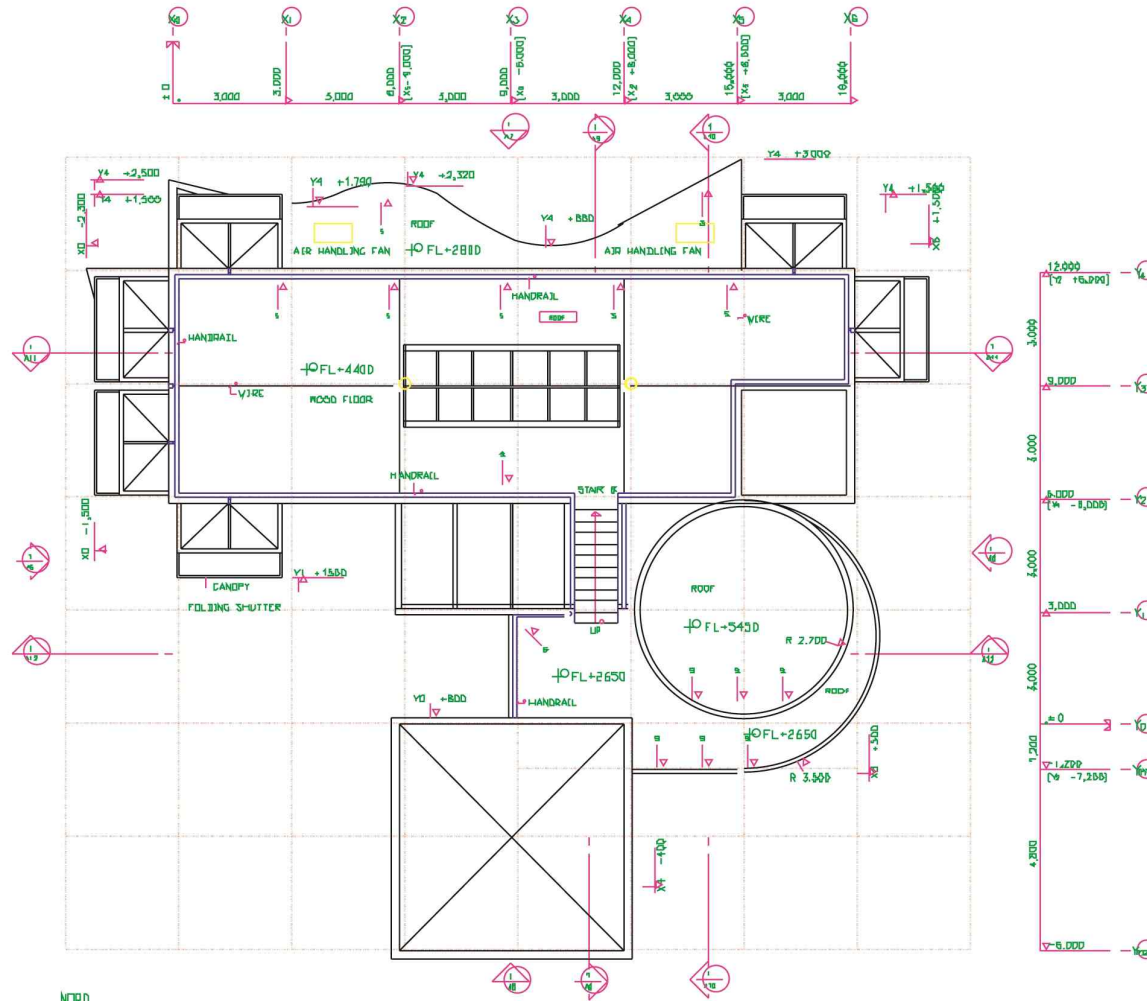

ROOF FLOOR PLAN




한국관 조감도1

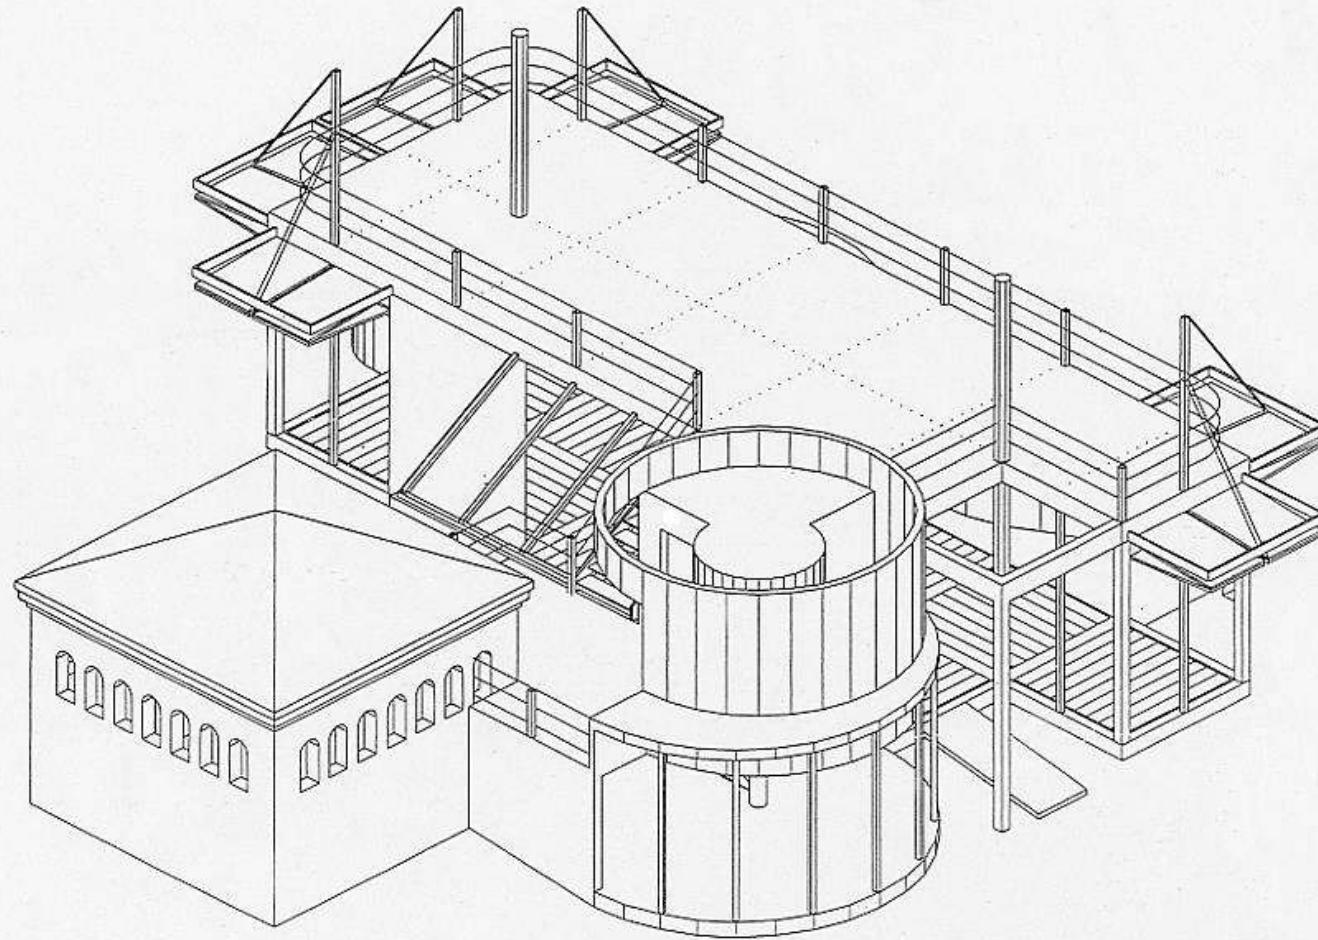


PADIGLIONE DELLA REPUBBLICA DI COREA AI GIARDINI DELLA BIENNALE. VENEZIA, APRILE 1994 VISTA ASSONOMETRICA

한국관 조감도2

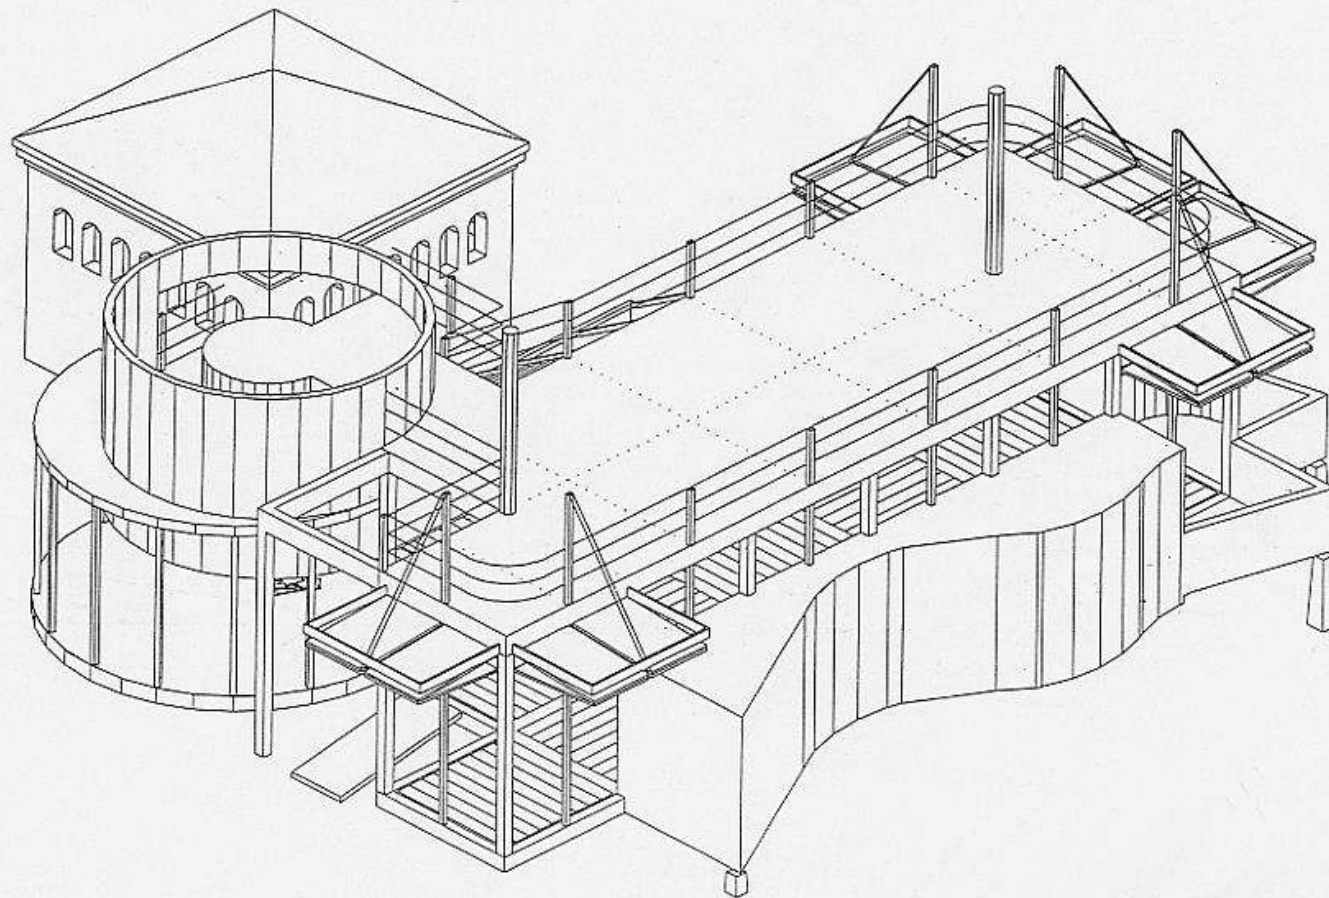


PADIGLIONE DELLA REPUBBLICA DI COREA AI GIARDINI DELLA BIENNALE. VENEZIA, APRILE 1994 VISTA ASSONOMETRICA

한국관 조감도3

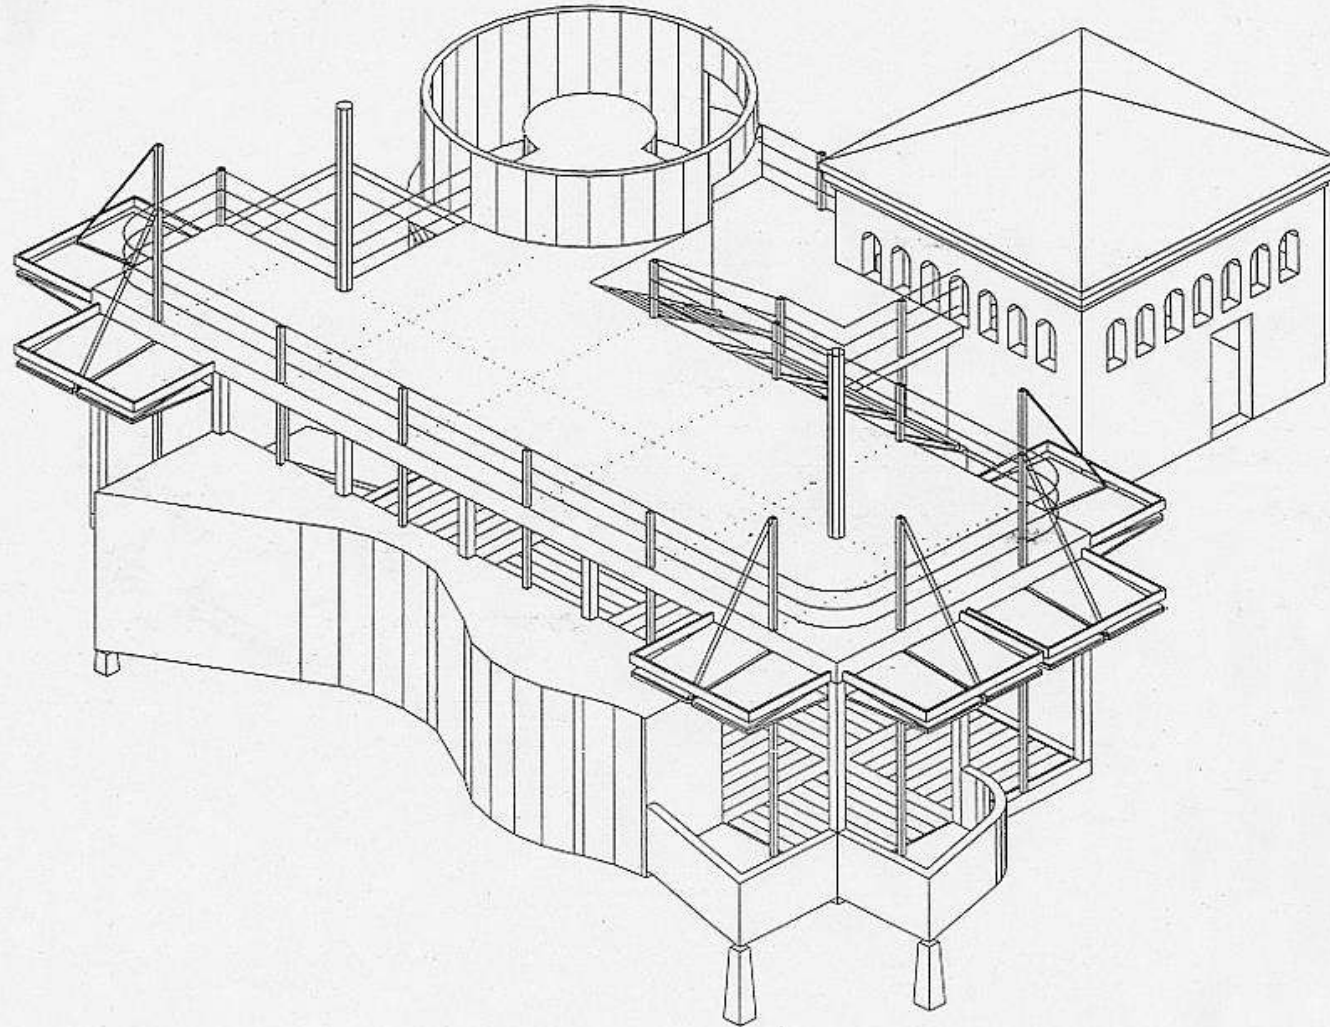

PADIGLIONE DELLA REPUBBLICA DI COREA AI GIARDINI DELLA BIENNALE. VENEZIA, APRILE 1994 VISTA ASSONOMETRICA

한국관 조감도4

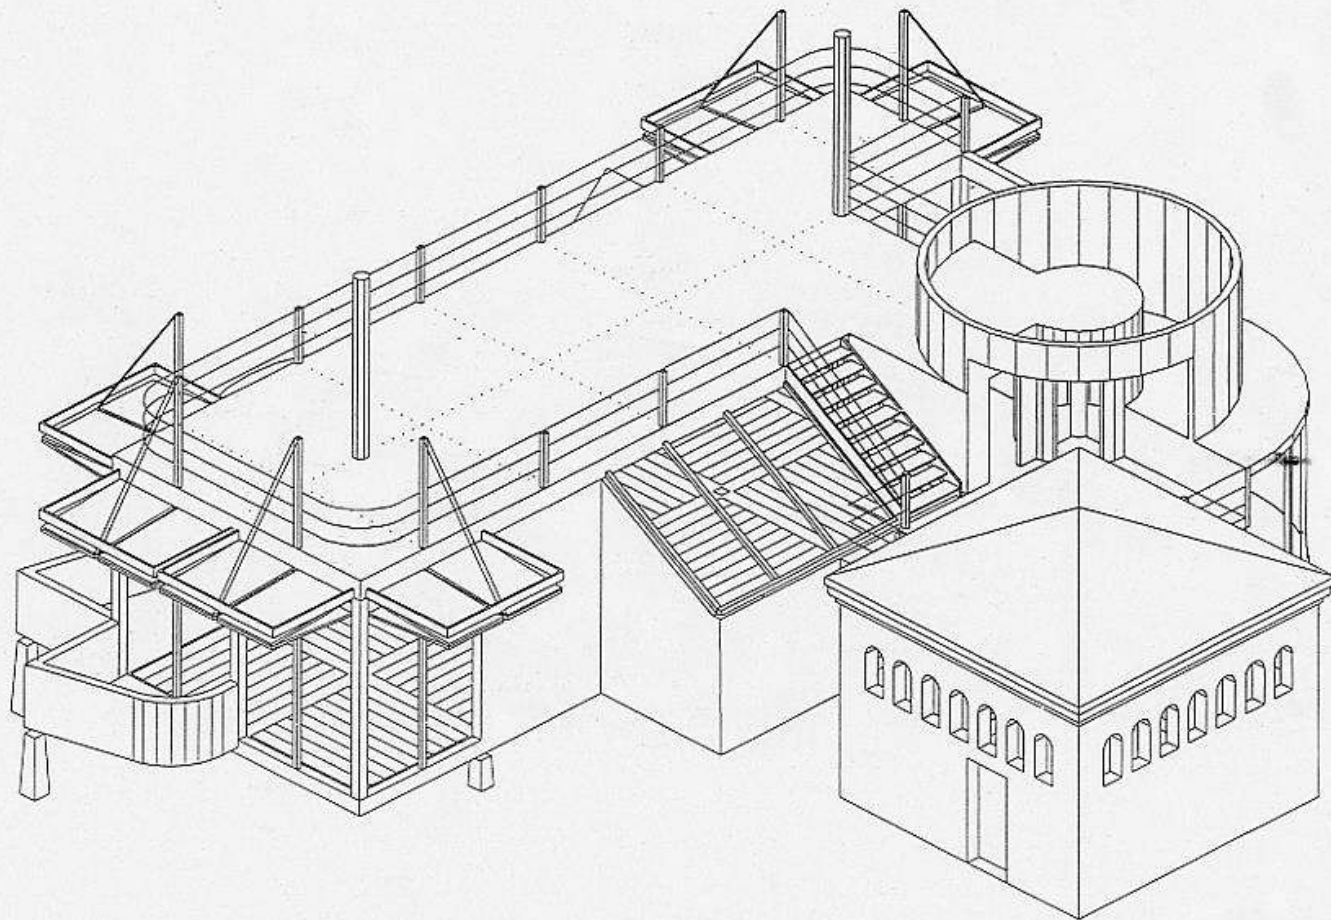

PADIGLIONE DELLA REPUBBLICA DI COREA AI GIARDINI DELLA BIENNALE. VENEZIA, APRILE 1994 VISTA ASSONOMETRICA